


Деревня Лесные Поляны
Краснополянский Сельсовет Назаровский район Красноярский край
Существующие и перспективные сети и сооружения систем водоснабжения М1:2000

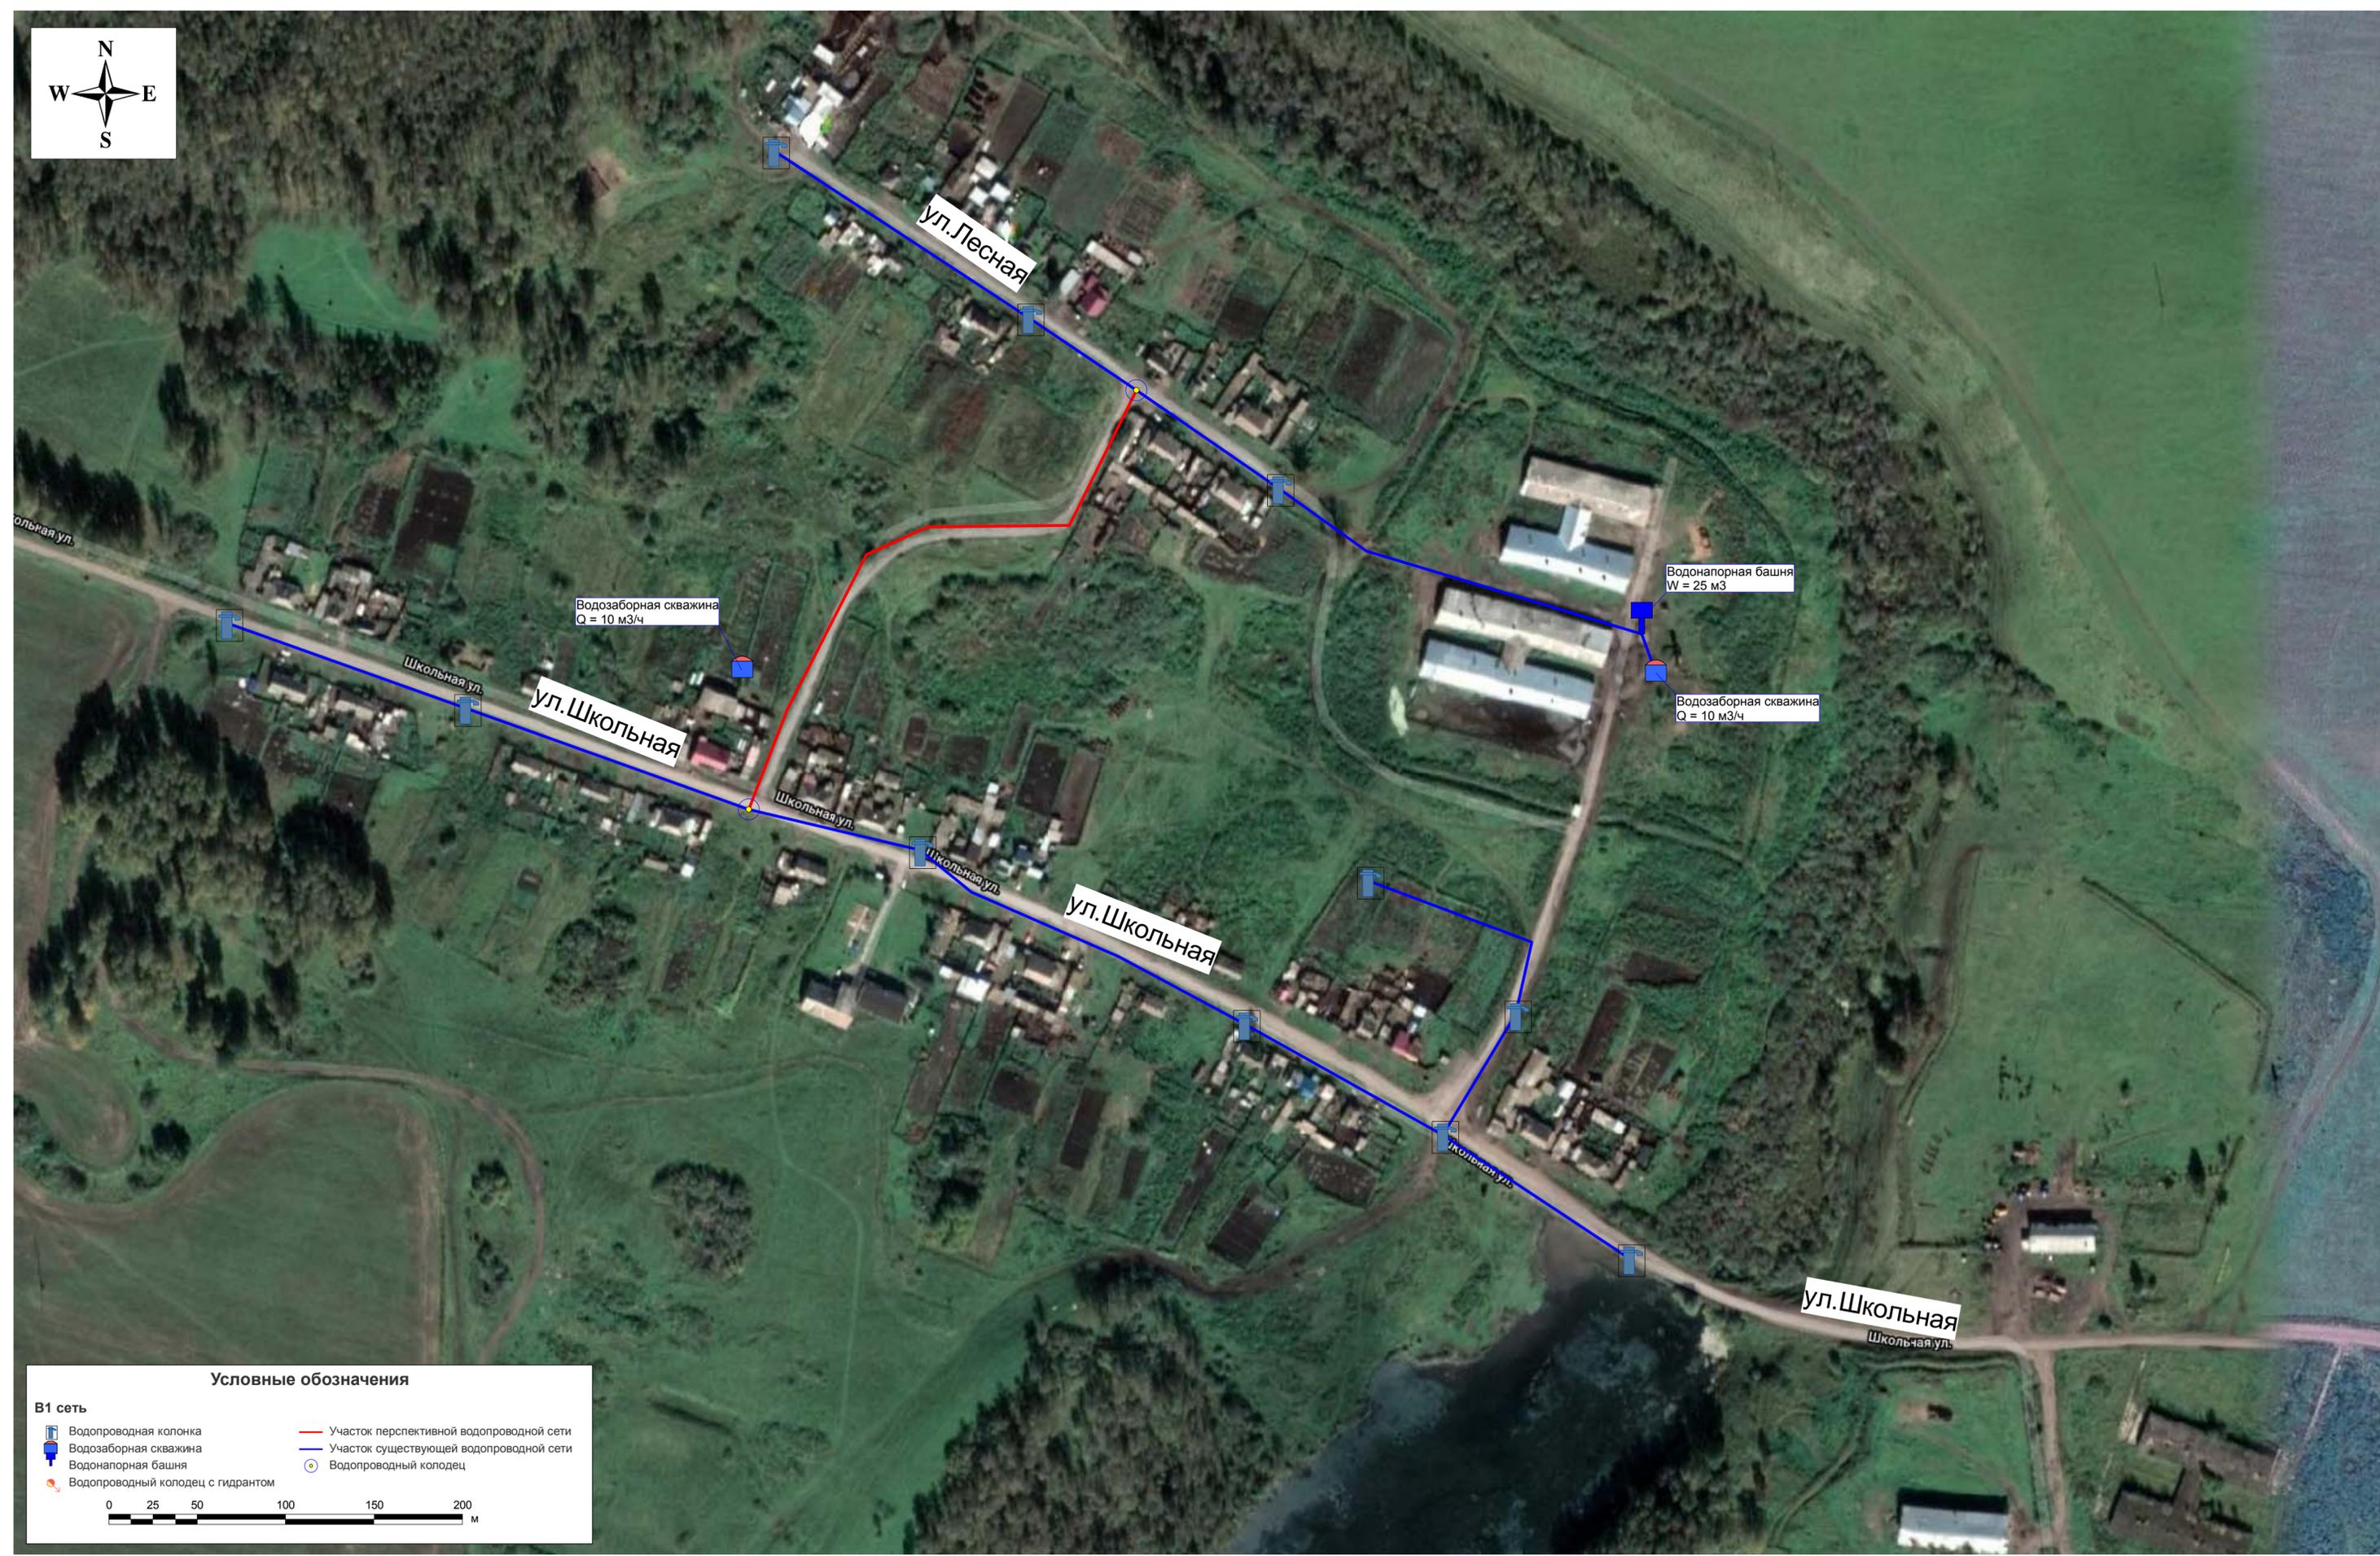

Условные обозначения

- В1 сеть**
- Водопроводная колонка
 - Водозаборная скважина
 - Водонапорная башня
 - Водопроводный колодец с гидрантом
 - Участок перспективной водопроводной сети
 - Участок существующей водопроводной сети
 - Водопроводный колодец
- 0 25 50 100 150 200 м