


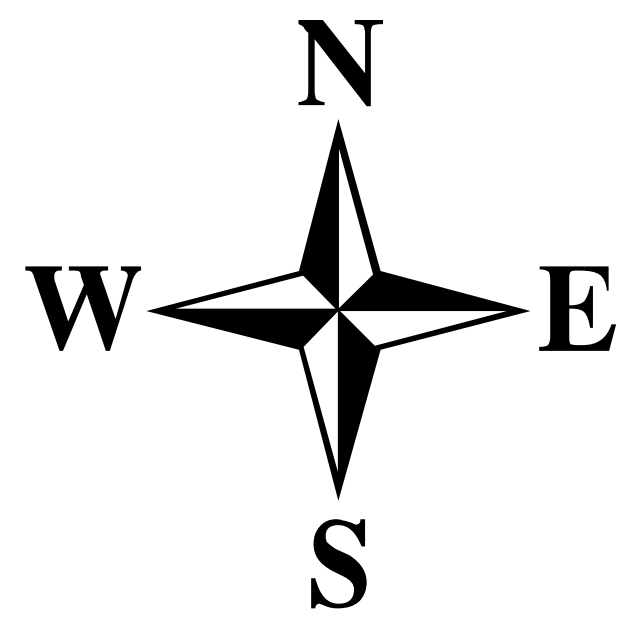


Схема теплоснабжения Краснополянского сельского поселения

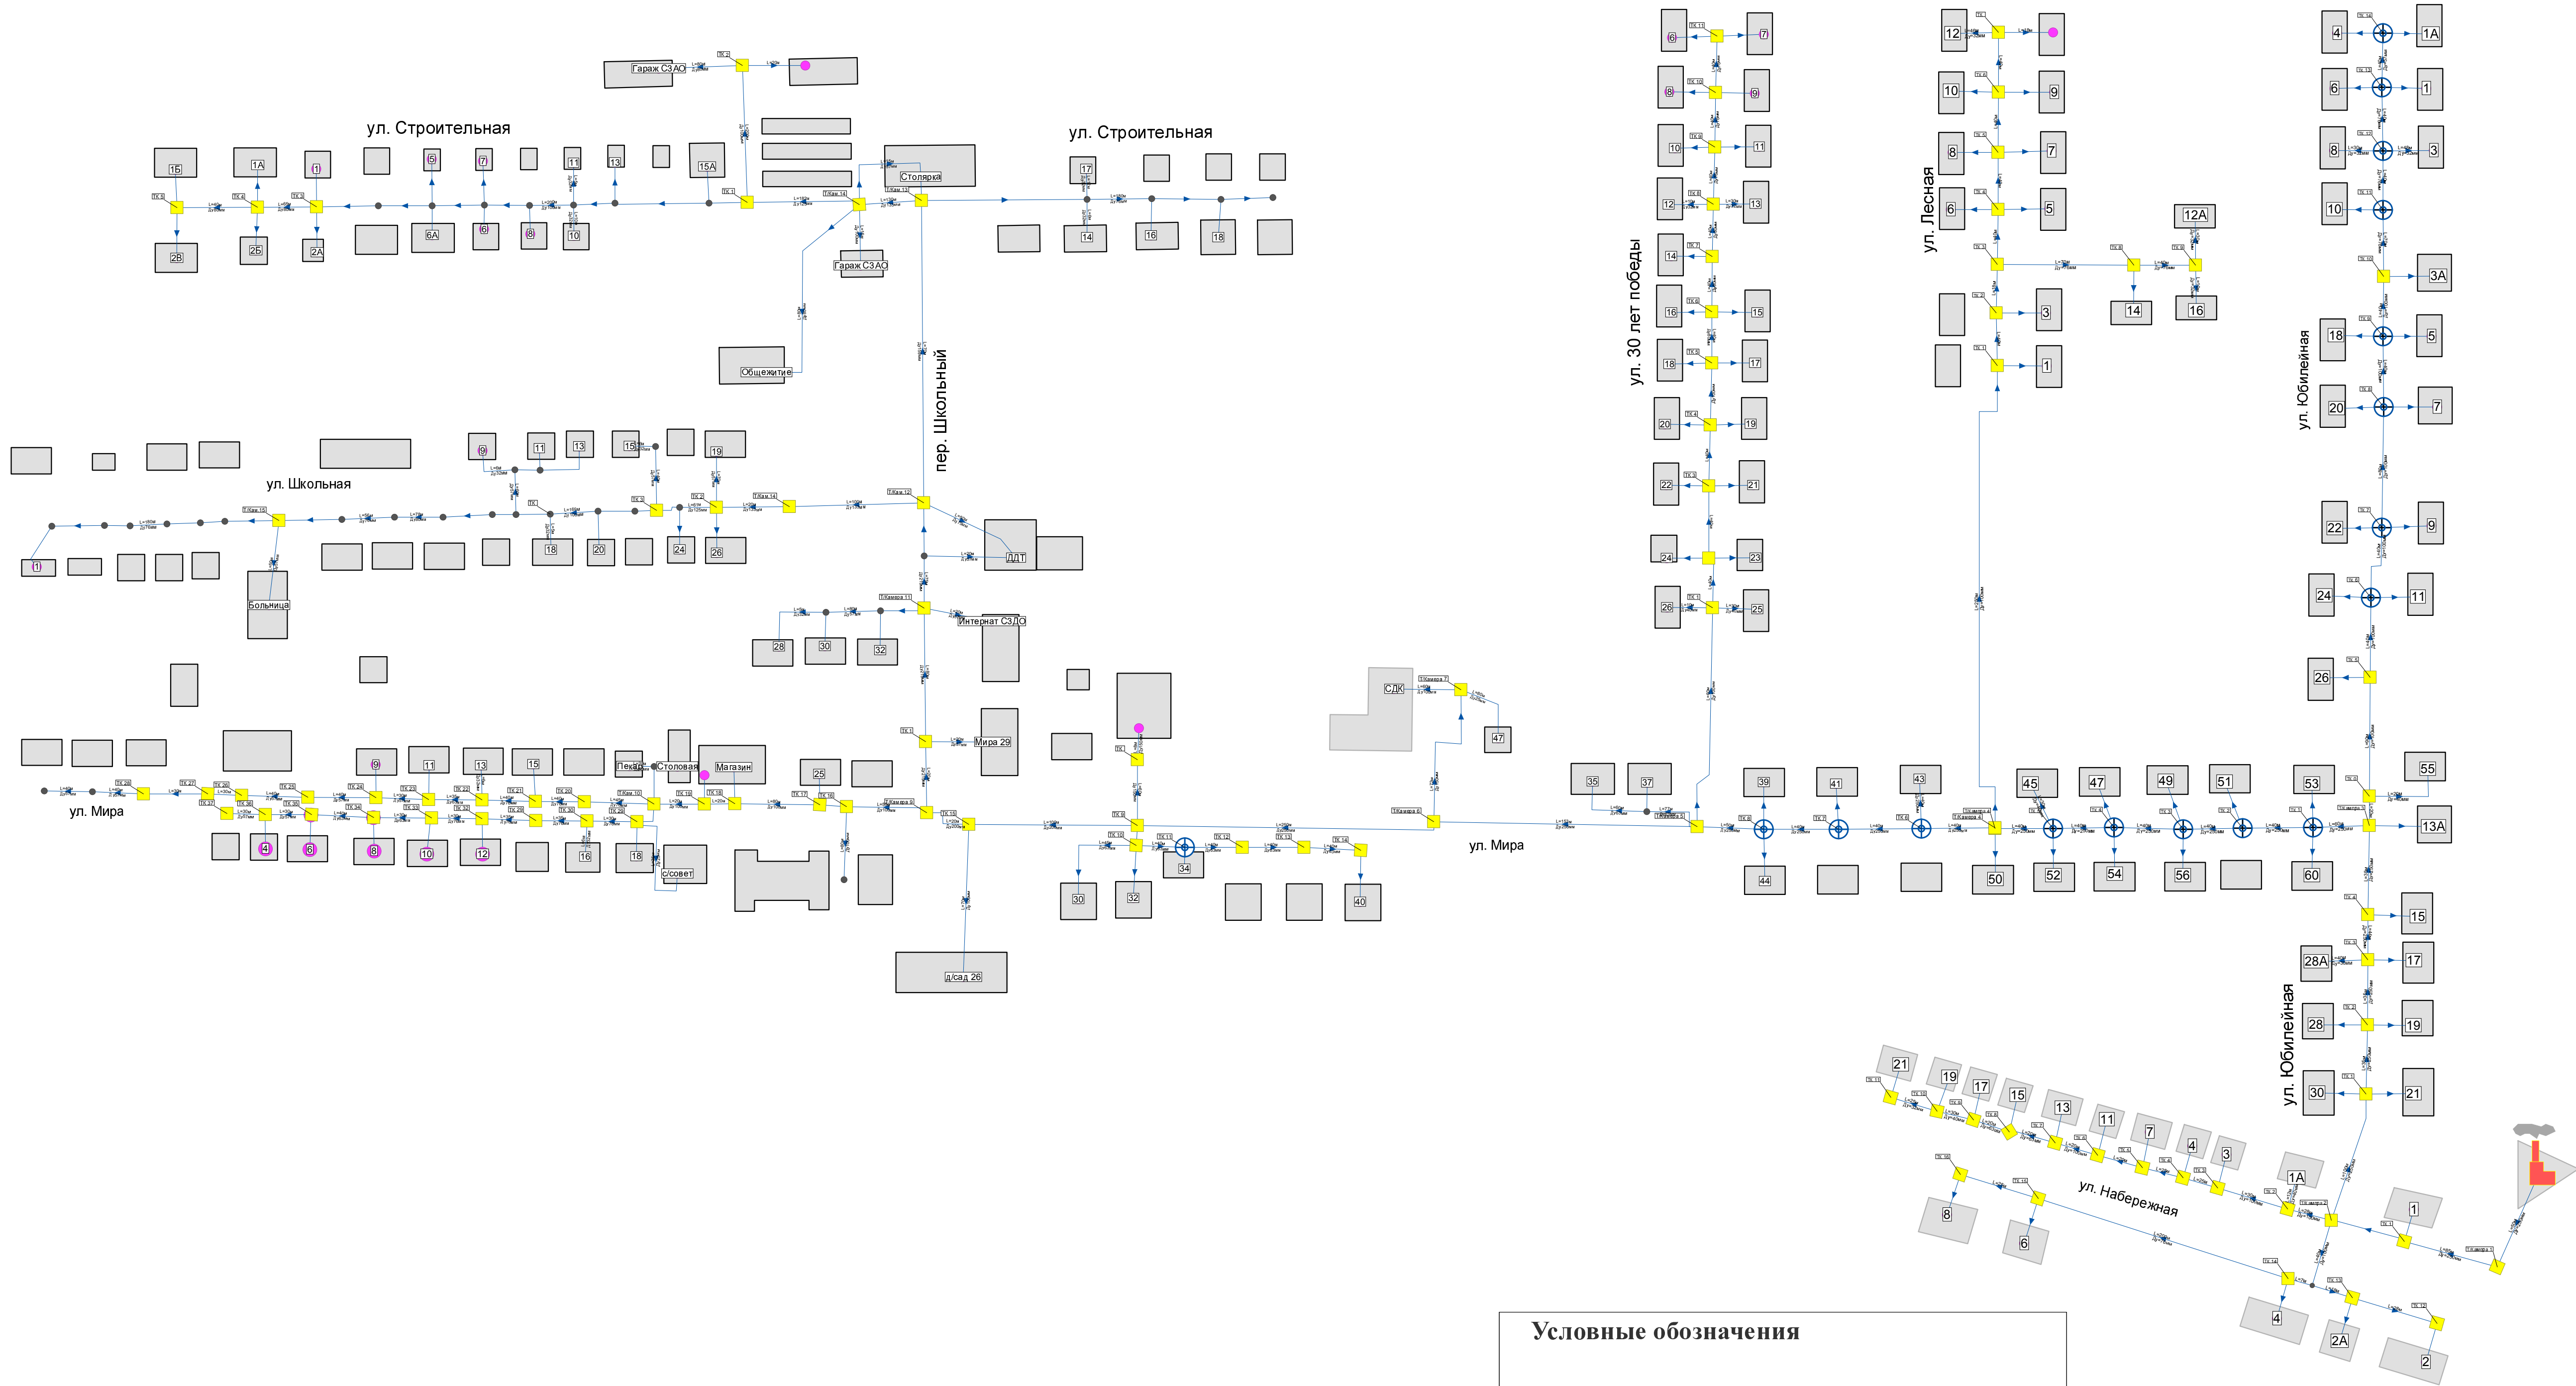

Условные обозначения

Источник

Работа

Узел

Тепловая камера

Потребитель

Работа

Узел


Разветвление

Узел

Тепловой колодец

Участки

Включен

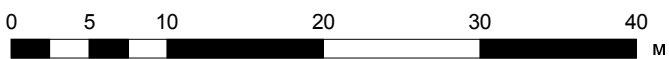

						Заказчик: Администрация Краснополянского сельского поселения		
						Разработка схемы теплоснабжения Краснополянского сельского поселения		
Изм.	Кол.у	Лист	№ до	Подп.	Дата	Схема теплоснабжения	Стадия	Лист
								Листов
						Схема теплоснабжения (Лист №1)		1
						ИП Крылов Иван Васильевич		